


EL ROSON - Planos de Planta

PARCELA 1.4

PLANTA CUBIERTA

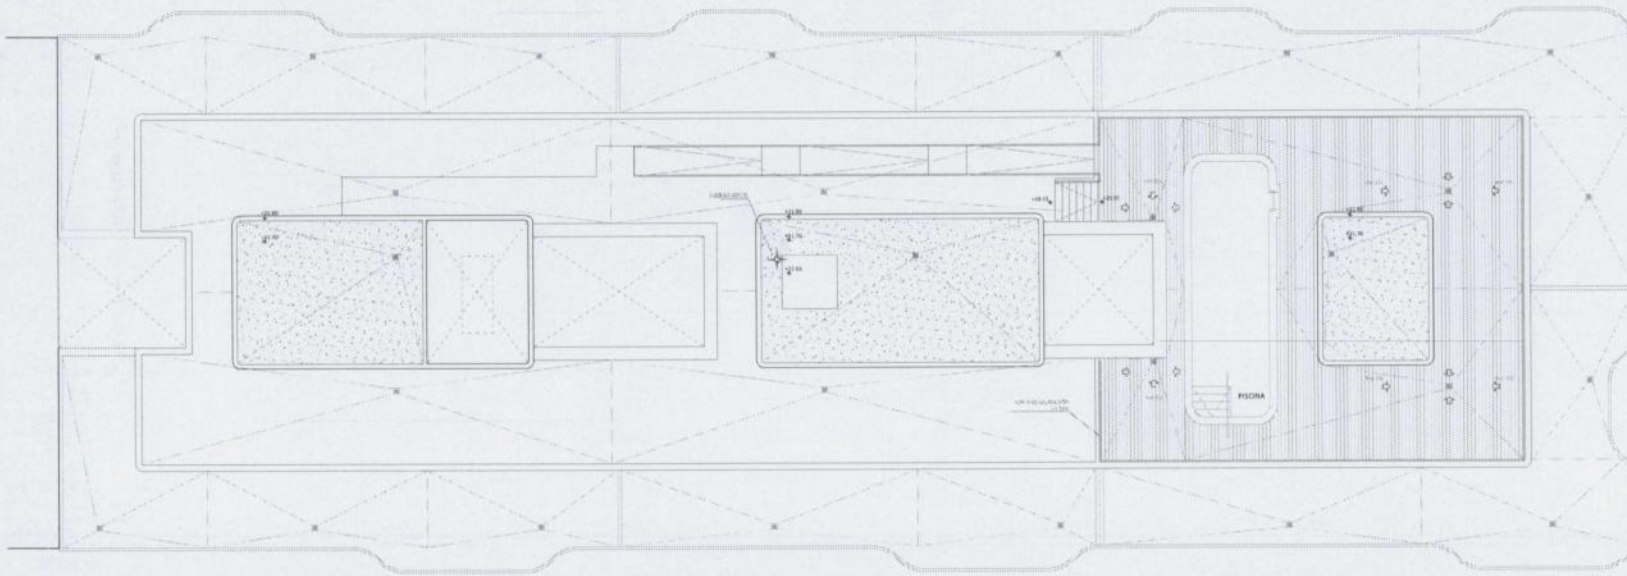

OFS office for sustainability

ARQUITECTURA
DIEGO FERNANDEZ VIDALIRRE
ALFONSO ORJETA JANNONE
JAIME SUESCUN SANCHEZ
COLABORADORES
ANDREA FRANCONETTI
INGENIERIA 3G
CESAR SESMA VITRIAN

PROYECTO BÁSICO
EDIFICIO 60 DE VIVIENDAS VPPL

EMPLAZAMIENTO
SURETTE CALLE EL ROSON PARCELA 1.4 MUNICIPIO GETAFE
CALLE RAMON RUBIAL 25
PROMOTOR
EMSV GETAFE

PLANO
PLANTA CUBIERTA
DISTRIBUCIÓN Y SUPERFICIES

A.01.7

FECHA 2015-06
EXYTE. REF. 14-33 1.4 PLANTA CUBIERTA.dwg
REVISION: 01
ESCALA DIN-A1 1/100
ESCALA DIN-A3 1/200

El presente documento es propiedad intelectual de OFS y no debe ser reproducido ni distribuido sin el consentimiento escrito de OFS. Toda reproducción o uso no autorizado de este documento sin el consentimiento escrito de OFS puede ser sancionado.


EL ROSON - Planos de Planta

PARCELA 1.4

PLANTA SOTANO - 1

GARAJES SUPERFICIES ÚTILES PARCELA 1.4

TIPOLOGIAS	SUPERFICIE NETA	PARTE PROPORCIONAL	SUP TOTAL
GN01	7.82 m ²	12.02	19.94
GN02	8.64 m ²	13.11	23.75
GN03	10.80 m ²	16.38	27.18
GN04	9.50 m ²	15.02	24.92
GT01	10.80 m ²	16.38	27.18
GT02	9.50 m ²	15.02	24.92
GT03 minusválida	9.50 m ²	15.02	24.92

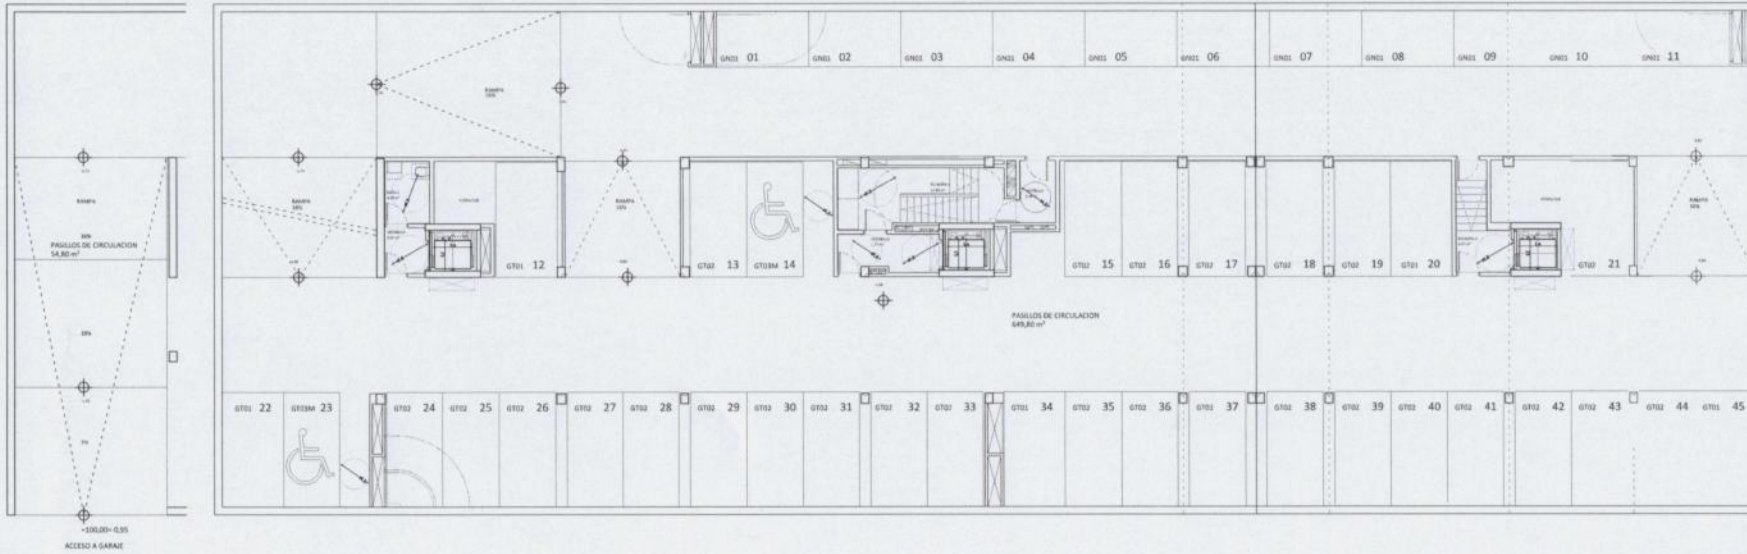

OFS office for sustainability

ARQUITECTURA
 DIEGO FERNANDEZ VIDALURBE
 ALFONSO ORJETA JANNONE
 JAIME SUESCUN SANCHEZ
 COLABORADORES
 ANDREA FRANCONETTI
 INGENIERIA IG
 CESAR SESMA VITRIAN

PROYECTO BÁSICO
 EDIFICIO 60 DE VIVIENDAS VPPL
 EMPLAZAMIENTO
 BARRETO, PARCELA EL ROSÓN PARCELA 1.4 MUNICIPIO GETAFE
 CALLE RAMÓN RUBIAL 25
 PROMOTOR
 EMSV GETAFE

PLANO
 PLANTA SÓTANO -1
 DISTRIBUCIÓN Y SUPERFICIES

FECHA: 2025-06
 EXPT. REF.: 14-33 1.4 PLANTA SOTANO.dwg
 REVISION: 01
 ESCALA DIN-A1: 1/200
 ESCALA DIN-A3: 1/200

A.01.8

El presente documento es copia del original del que es responsable el autor. No se garantiza la exactitud de los datos ni la vigencia de la información. No se responsabiliza por errores de interpretación o uso. Reservados todos los derechos de explotación de la obra.


EL ROSON - Planos de Planta

PARCELA 1.4

PLANTA SOTANO - 2

GARAJES SUPERFICIES ÚTILES PARCELA 1.4

TIPOLOGIAS	SUPERFICIE NETA	PARTE PROPORCIONAL	SUP TOTAL
GND1	7.02 m ²	12.02	19.04
GND2	8.64 m ²	13.11	21.75
GND3	10.80 m ²	16.36	27.16
GND4	9.90 m ²	15.02	24.92
GT01	10.80 m ²	16.36	27.16
GT02	9.90 m ²	15.02	24.92
GT03 minúválido	9.90 m ²	15.02	24.92

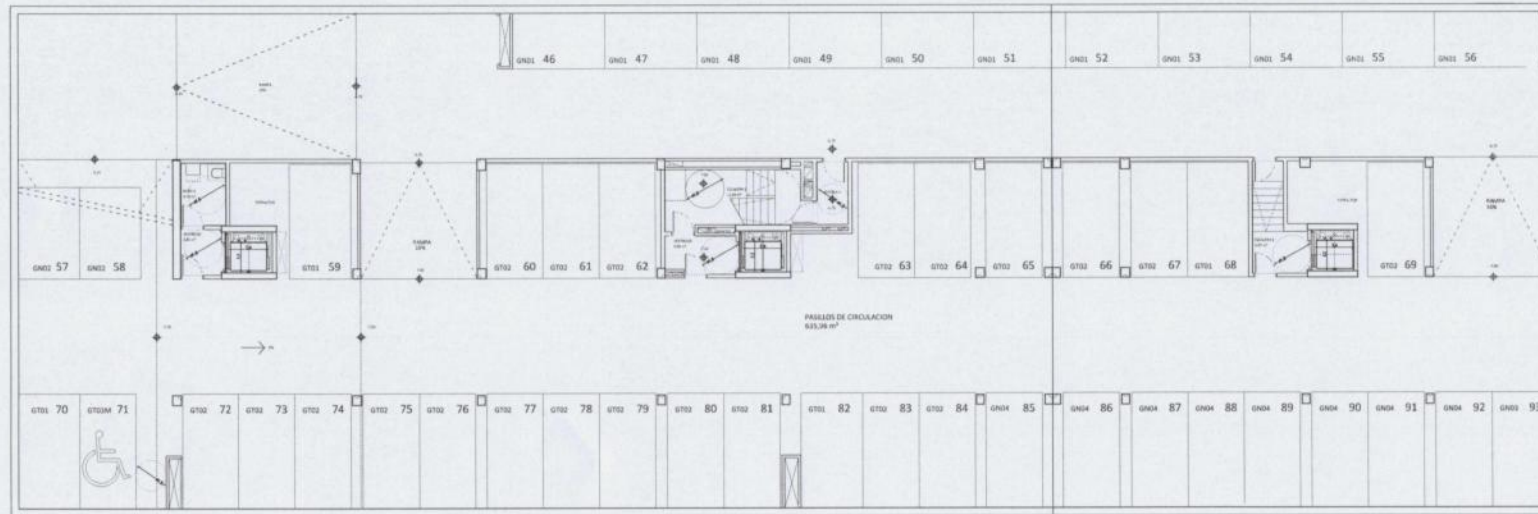

OFS office for sustainability

ARQUITECTURA
 DIEGO FERNANDEZ VIDALIRRE
 ALFONSO ORJETA JANNONE
 JAIME SUESCUN SANCHEZ
 COLABORADORES
 ANDREA FRANCORETTI
 INGENIERIA 3D
 CESAR SESMA VITRIAN

PROYECTO BÁSICO
 EDIFICIO 60 DE VIVIENDAS VPPL
 EMPLAZAMIENTO
 AVENIDA ANGELO EL ROSÓN PARCELA 1.4 MUNICIPIO GETAFE
 CALLE RAMÓN RUBIAL 25
 PROMOTOR
 EMSV GETAFE

PLANO
 PLANTA SÓTANO -2
 DISTRIBUCIÓN Y SUPERFICIES

FECHA 2015-06
 EXPTE. REF.

A.01.9

REVISIÓN: 01
 ESCALA DIN-A1 1/100
 ESCALA DIN-A3 1/200

14-33 1.4 PLANTA SOTANO.dwg

El presente documento es propiedad intelectual de OFS y no debe ser reproducido ni distribuido sin el consentimiento escrito de OFS. Toda reproducción o uso no autorizado sin el consentimiento escrito de OFS puede dar lugar a acciones legales.